


HAUS A EINFAMILIENHAUS

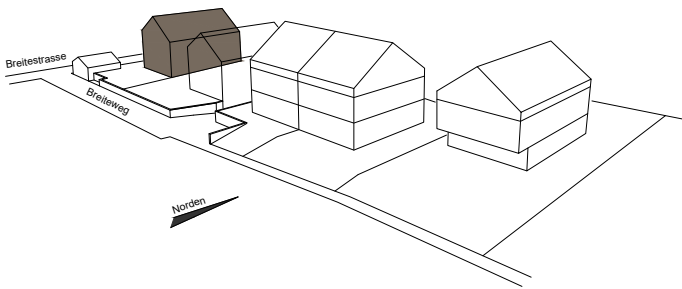


HAUS A

4.5 ZIMMER


Option 5.5 Zimmer

Stockwerk	Erdgeschoss
Wohnfläche	154.6 m ²
Grundstückfläche	385 m ²
Raumhöhe	2.50 m
Estrichfläche	68 m ²
Carportplätze	2
Verkaufspreis	1'180'000 Fr.

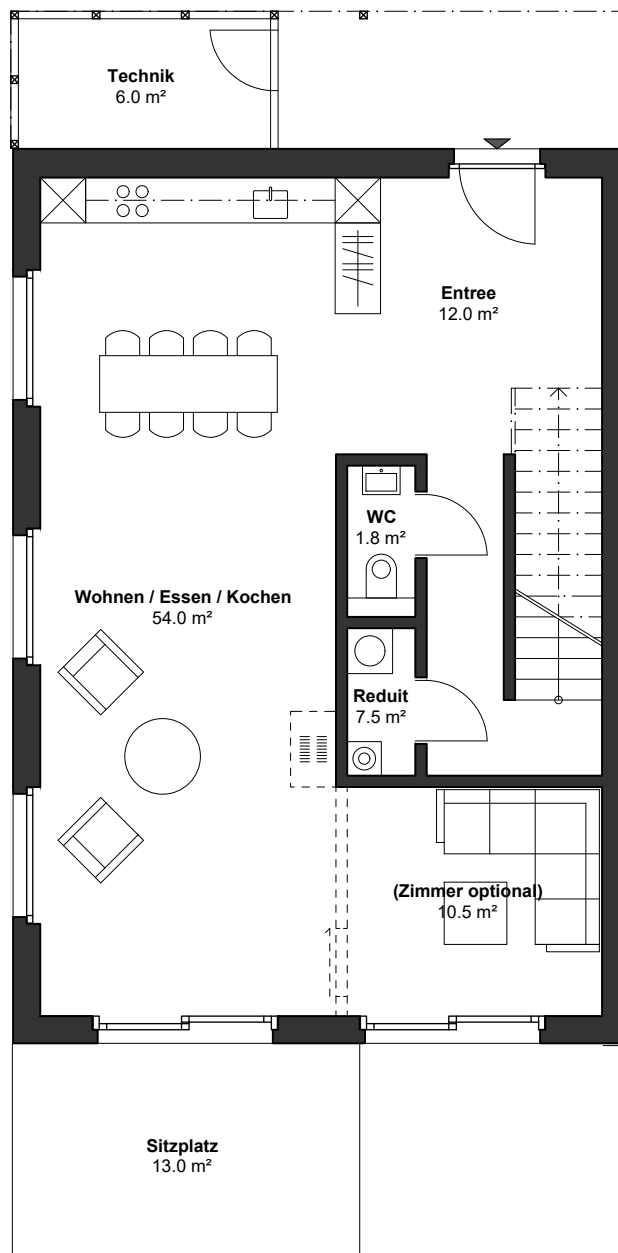

Masstab 1:100 0| 1| 2| 3| 4| 5m| N

GRUNDRISS

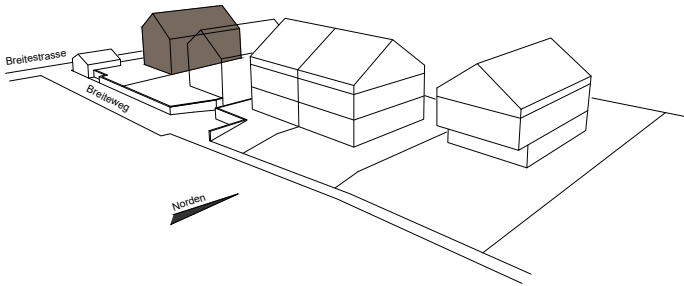HAUS A**EINFAMILIENHAUS****HAUS A****4.5 ZIMMER**

Option 5.5 Zimmer

Stockwerk

Obergeschoss

Wohnfläche154.6 m²**Grundstückfläche**385 m²**Raumhöhe**


2.50 m

Estrichfläche68 m²**Carportplätze**

2

Verkaufspreis

1'180'000 Fr.

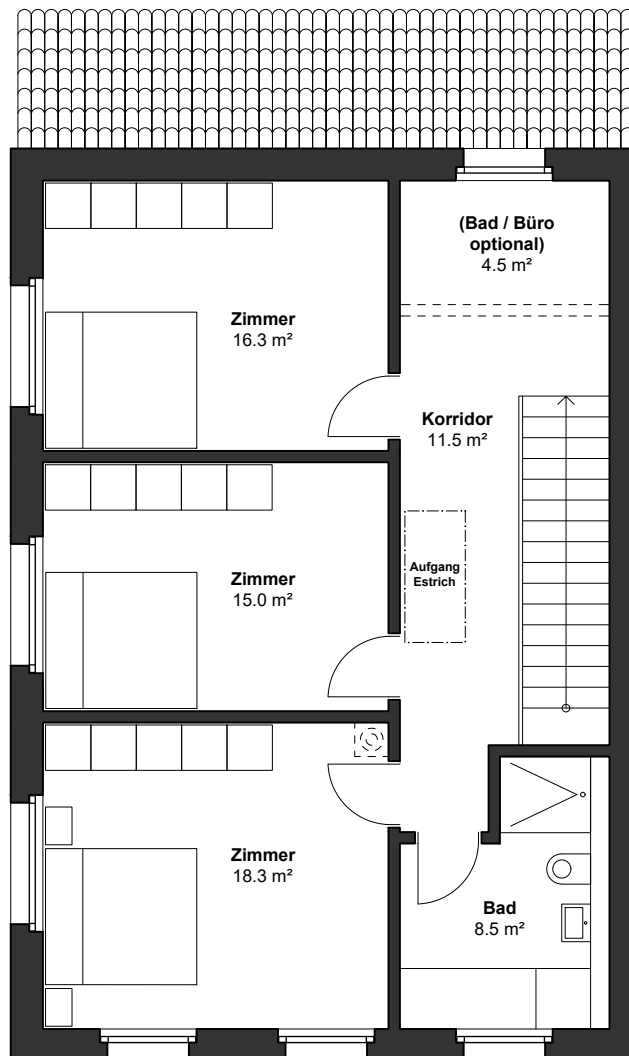

Massstab 1:100 0| 1| 2| 3| 4| 5m| N

GRUNDRISS