


Keller


| | |
|-----------|---------------|
| Stockwerk | Untergeschoss |
| Raumhöhe | 3.12 m |

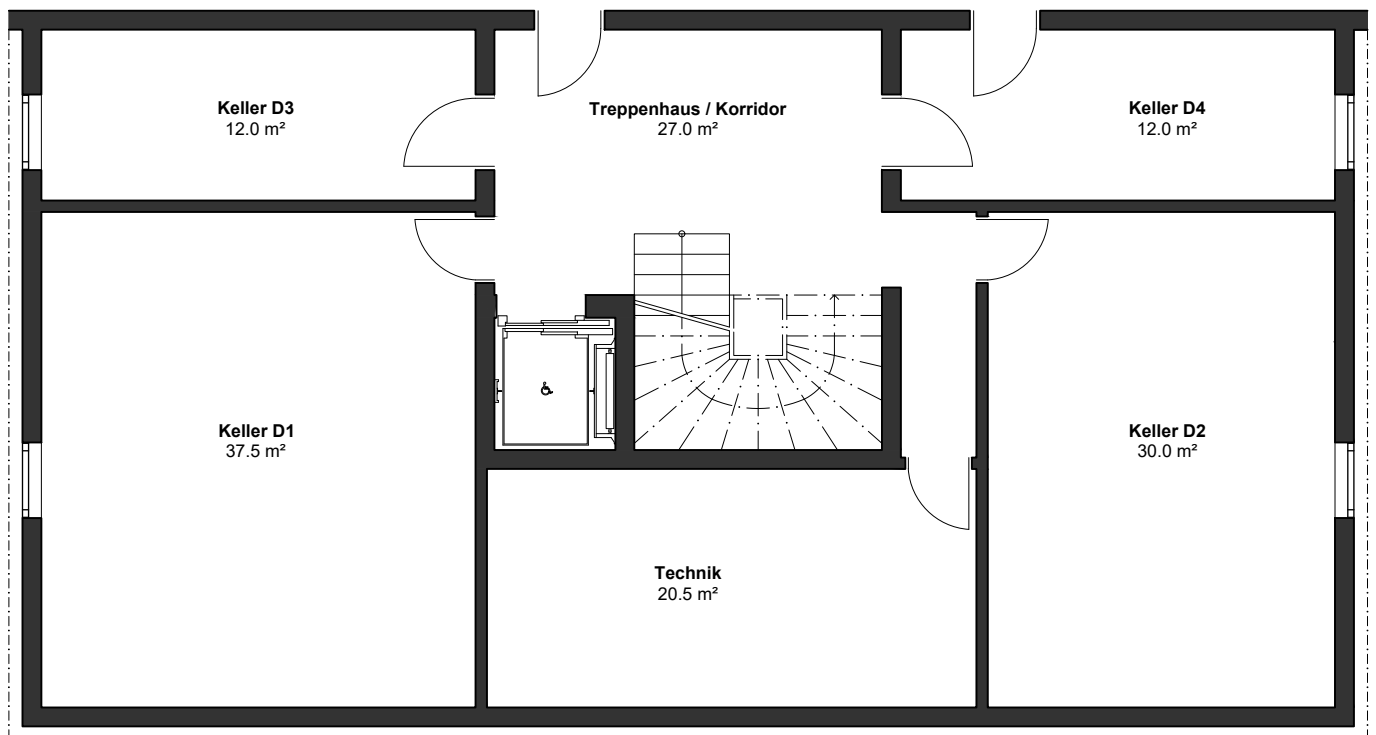

Masstab 1:100 0| 1| 2| 3| 4| 5m| N

GRUNDRISS

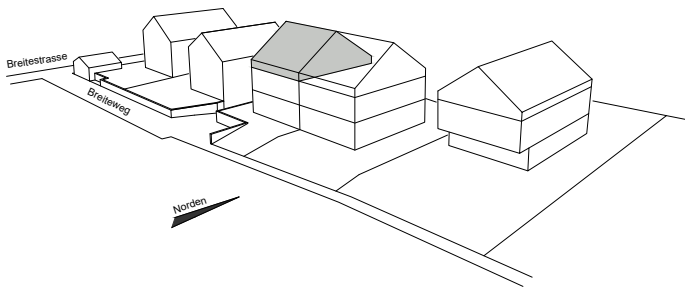

**WOHNUNG D3 1.5 ZIMMER**

| | |
|------------------|--------------|
| Stockwerk | Dachgeschoss |
|------------------|--------------|

| | |
|-------------------|-------------------|
| Wohnfläche | 50 m ² |
|-------------------|-------------------|


| | |
|-----------------|------------|
| Raumhöhe | bis 4.78 m |
|-----------------|------------|

| | |
|---------------------|-------------------|
| Kellerfläche | 12 m ² |
|---------------------|-------------------|

| | |
|--------------------------|---|
| Tiefgaragenplätze | 1 |
|--------------------------|---|

| | |
|------------------|------------|
| Wertquote | 144 / 1000 |
|------------------|------------|

| | |
|----------------------|-------------|
| Verkaufspreis | 625'000 Fr. |
|----------------------|-------------|

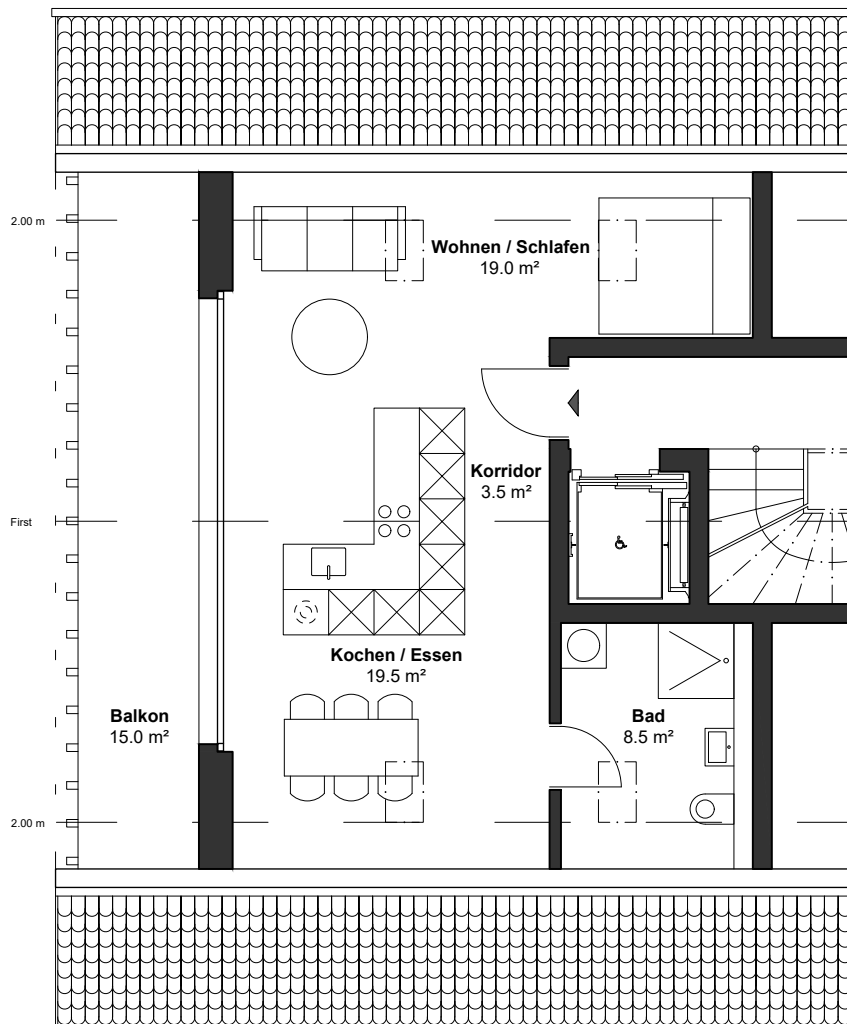

Massstab 1:100 0| 1| 2| 3| 4| 5m| N

GRUNDRISS