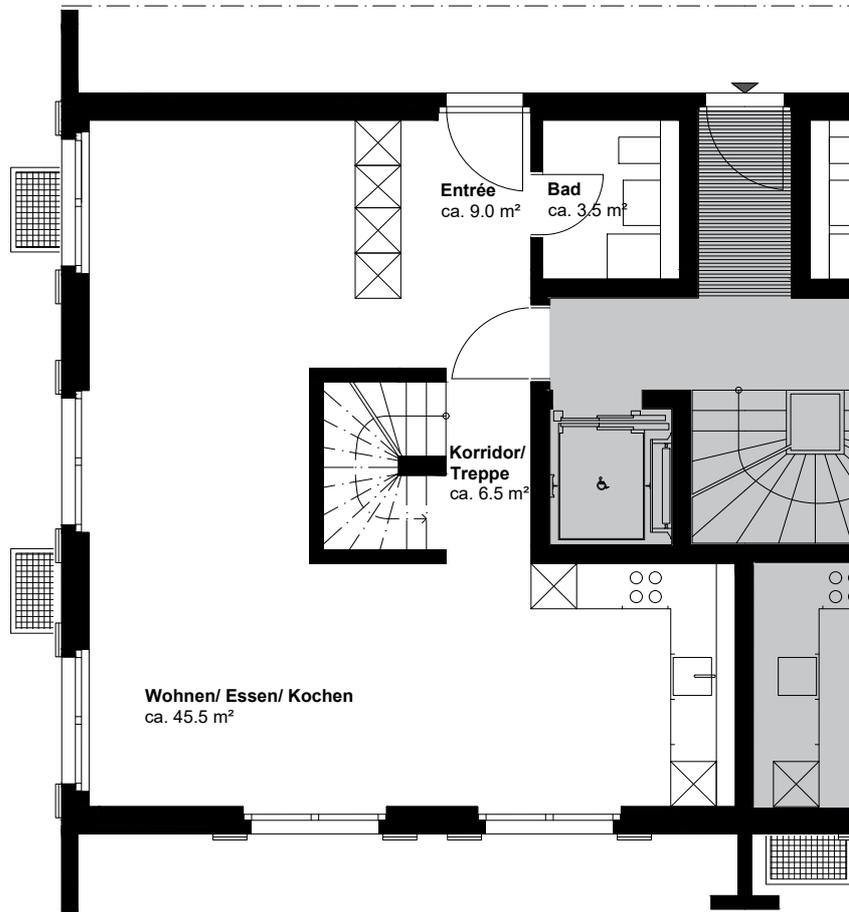
**WOHNUNG D1 4.5 ZIMMER**

Maisonettewohnung


**Stockwerk** Erdgeschoss**Wohnfläche Total** ca. 133 m<sup>2</sup>**Gartenfläche** ca. 110 m<sup>2</sup>**Raumhöhe** 2.50 m**Kellerfläche** ca. 37.5 m<sup>2</sup>**Tiefgaragenplätze** 1**Wertquote** 348 / 1000

Masstab 1:100 0 | 1 | 2 | 3 | 4 | 5m | N


GRUNDRISS

**WOHNLÄCHE** Wohnfläche (Innenkante), exkl. Balkon, exkl. Aussenwände, exkl. Schächte, exkl. tragende Innenwände, exkl. Keller, inkl. nicht tragende Innenwände.

**HINWEIS** Bautechnische und ausführungsbedingte Änderungen und Anpassungen sowie Materialwechsel bleiben bis Bauvollendung vorbehalten. Bei sämtlichen Flächen und Massen handelt es sich um Circa-Angaben.

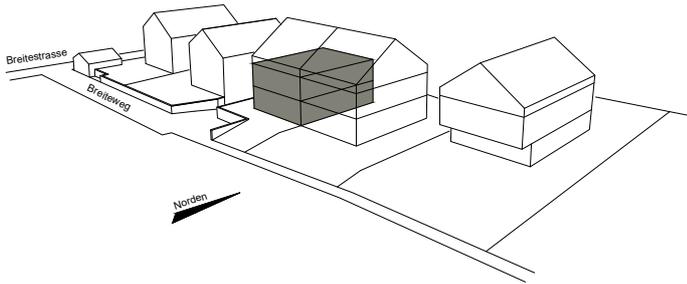**WOHNUNG D1 4.5 ZIMMER**

Maisonettewohnung

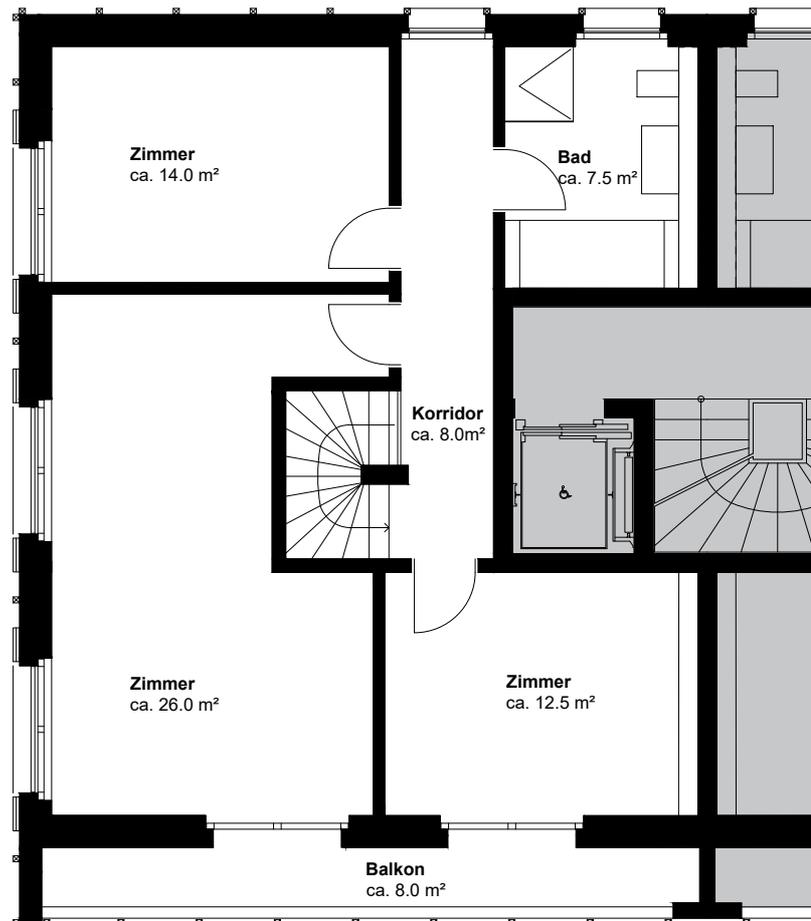
**Stockwerk** Obergeschoss**Wohnfläche Total** ca. 133 m<sup>2</sup>**Gartenfläche** ca. 110 m<sup>2</sup>**Raumhöhe** 2.50 m**Kellerfläche** ca. 37.5 m<sup>2</sup>**Tiefgaragenplätze** 1**Wertquote** 348 / 1000

Masstab 1:100 0 | 1 | 2 | 3 | 4 | 5m | N

**GRUNDRISS**

**WOHNLÄCHE** Wohnfläche (Innenkante), exkl. Balkon, exkl. Aussenwände, exkl. Schächte, exkl. tragende Innenwände, exkl. Keller, inkl. nicht tragende Innenwände.


**HINWEIS** Bautechnische und ausführungsbedingte Änderungen und Anpassungen sowie Materialwechsel bleiben bis Bauvollendung vorbehalten. Bei sämtlichen Flächen und Massen handelt es sich um Circa-Angaben.

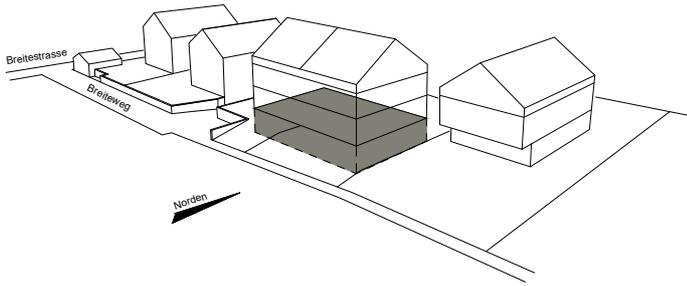

## Keller

Stockwerk Untergeschoss

Raumhöhe ca. 3.12 m

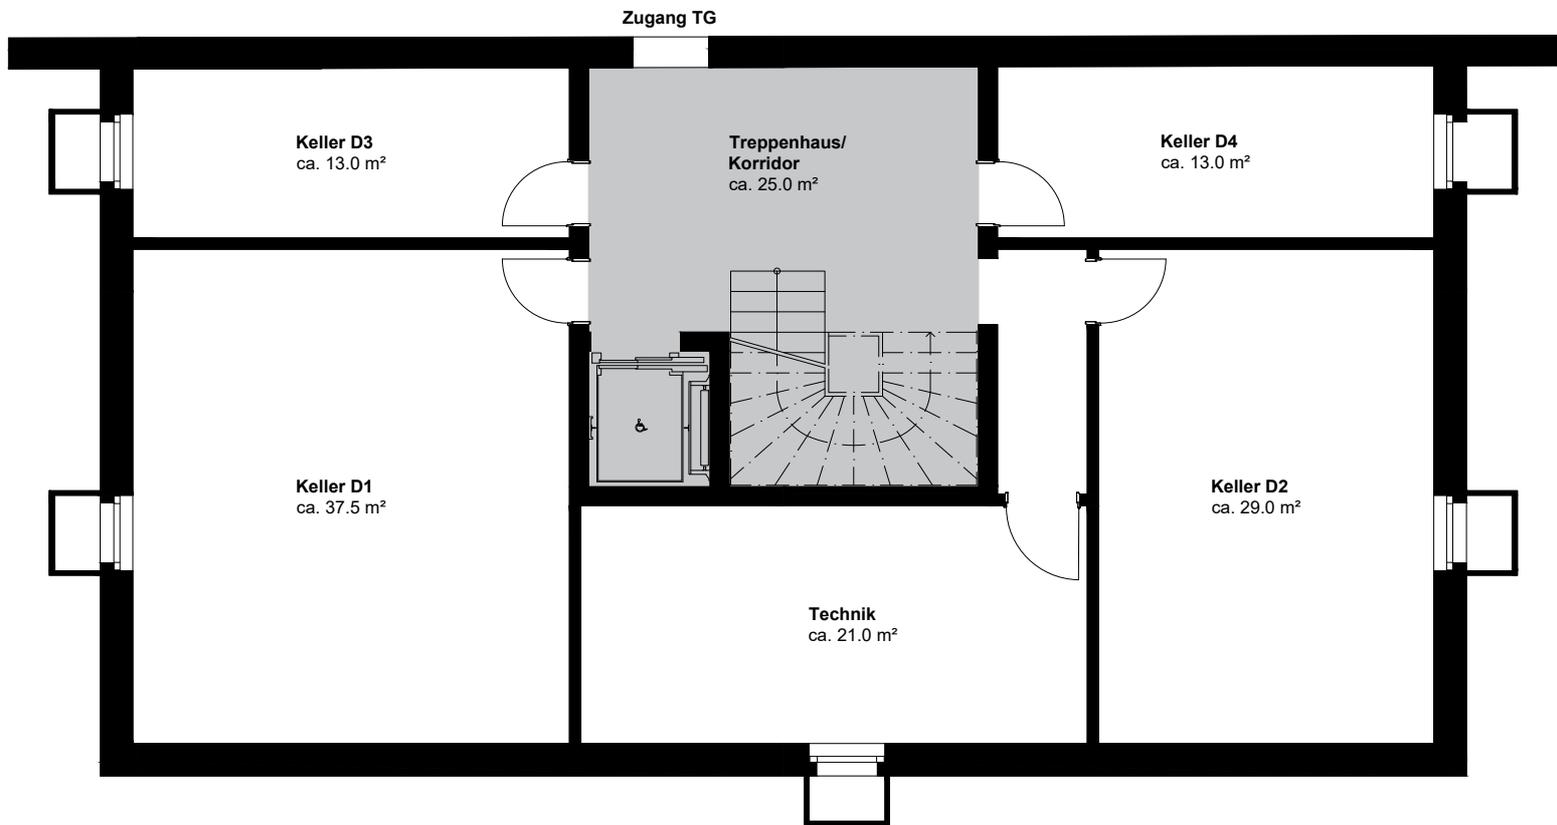

Masstab 1:100 0 | 1 | 2 | 3 | 4 | 5m | N

GRUNDRISS

**WOHNFLÄCHE** Wohnfläche (Innenkante), exkl. Balkon, exkl. Aussenwände, exkl. Schächte, exkl. tragende Innenwände, exkl. Keller, inkl. nicht tragende Innenwände.

**HINWEIS** Bautechnische und ausführungsbedingte Änderungen und Anpassungen sowie Materialwechsel bleiben bis Bauvollendung vorbehalten. Bei sämtlichen Flächen und Massen handelt es sich um Circa-Angaben.